


ドーンセンター ホール舞台平面図

S: 1 / 100

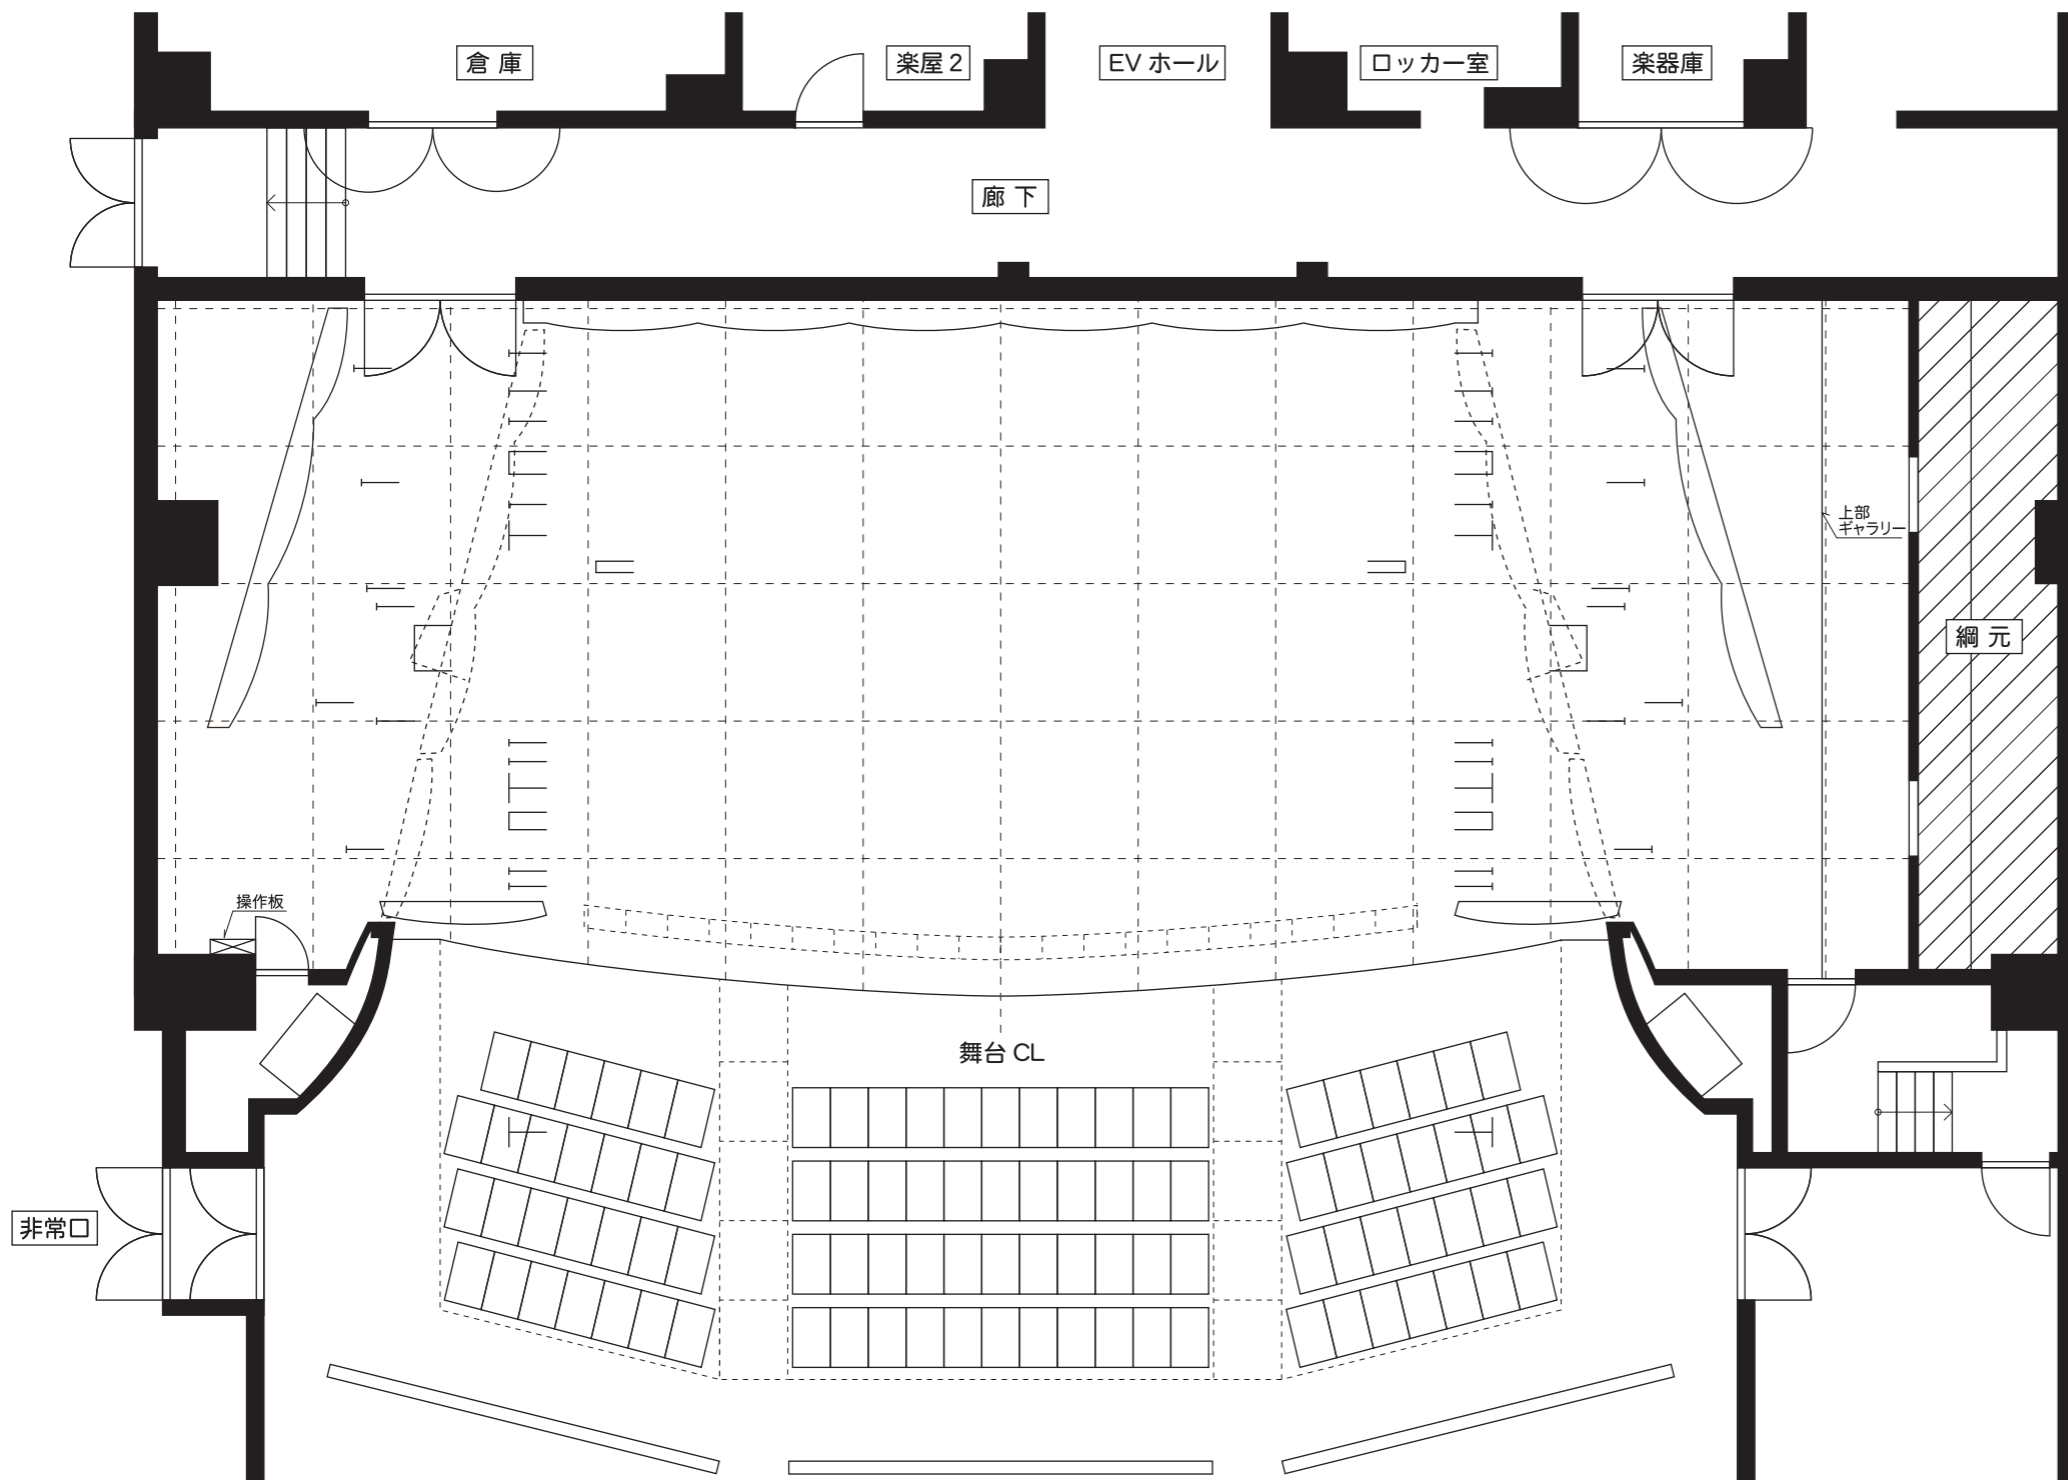

- 正面反射板・天井反射板2
- 水平線幕
- バック幕
- バトン5
- バトン4
- 水平線ライト/文字共吊
- 袖幕2
- バトン3
- サスペンションライト2
- スクリーン
- 引割幕2
- 一文字3
- 天井反射幕1
- 引割幕1
- 一文字2
- バトン2
- バトン1
- サスペンションライト1
- ボーダーライト/文字共吊
- 袖幕1
- 暗転幕
- 緞帳
- 可動プロセニウム
- プロセニウムライト

1目盛り 181,8mm×181,8mm

舞台スペース一般使用時	
プロセニウム間口	12,000mm
通常袖間口	11,000mm
奥行	8,800mm
舞台反響版使用時	
間口	16,000mm
奥行	8,800mm