


ドーンセンター ホール舞台断面図

S : 1 / 100

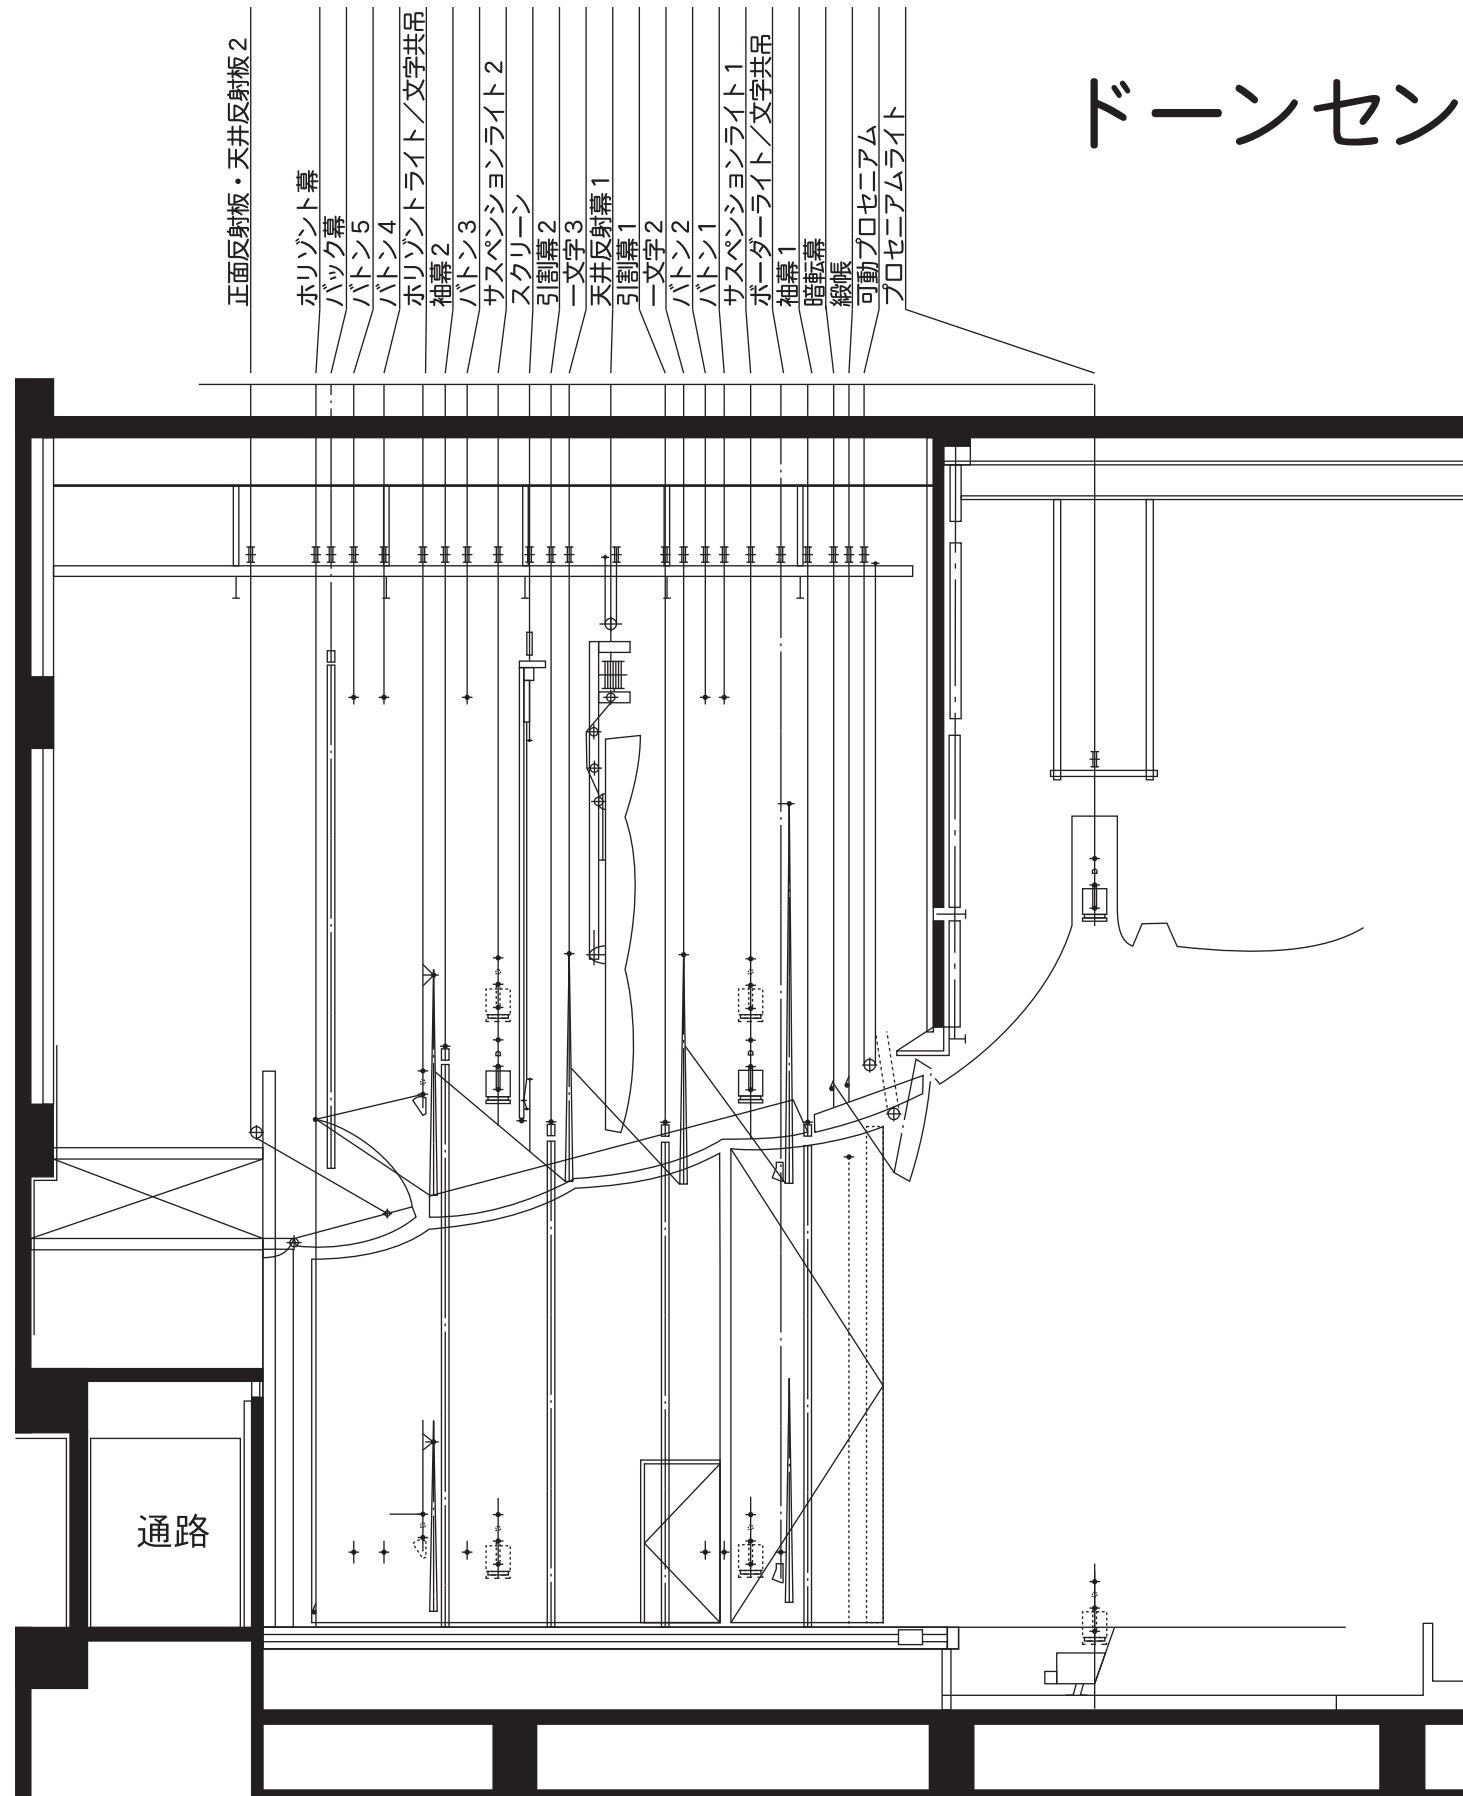

プロセニウムアーチ高

反響板使用時 約 6.7 m

緞帳使用時 約 5.9 m

ステージ奥行き (ドン前約 1.4 m)

ドン面より→リゾット幕 約 7 m

ローホリ 約 5 m

ステージ間口

反響板使用時 約 16 m

緞帳使用時 約 11 m