


5 F セミナー室 《54名(最大55名)》



- 部屋の面積 各部屋約 92 m²
- 部屋は階段状となっております。
- 机・イス・ホワイトボードは全て固定式です。
※イスは最前列壁側の机の3脚と操作卓用の1脚のみ可動
- マイク・プロジェクター等は有料です。
- 冷暖房は窓際のアコンスイッチで調節して下さい。

<配席図>

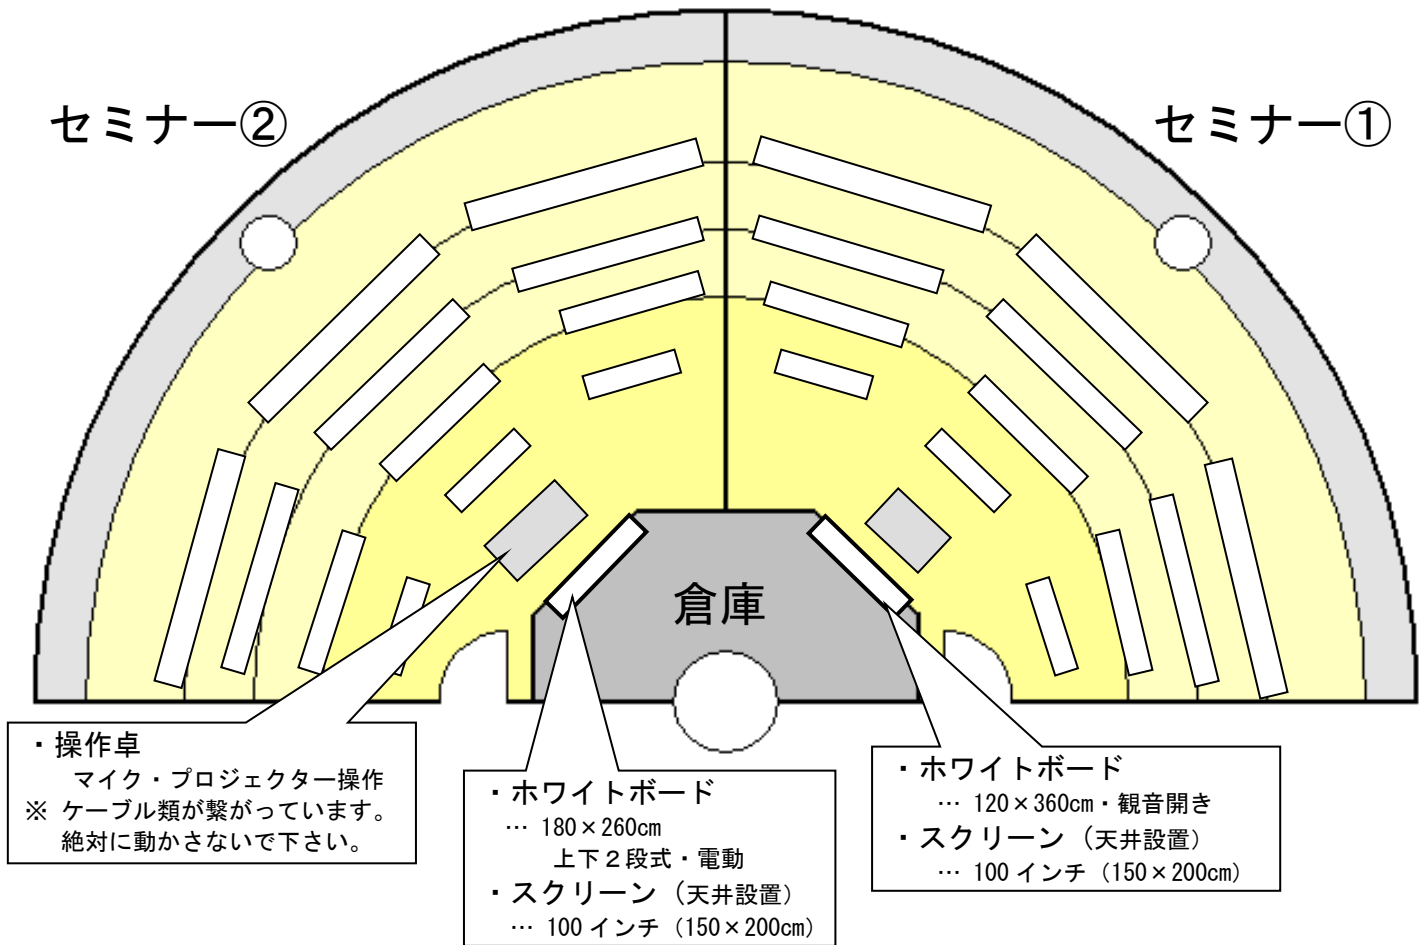