


5 F 特別会議室 《108名(最大110名)》

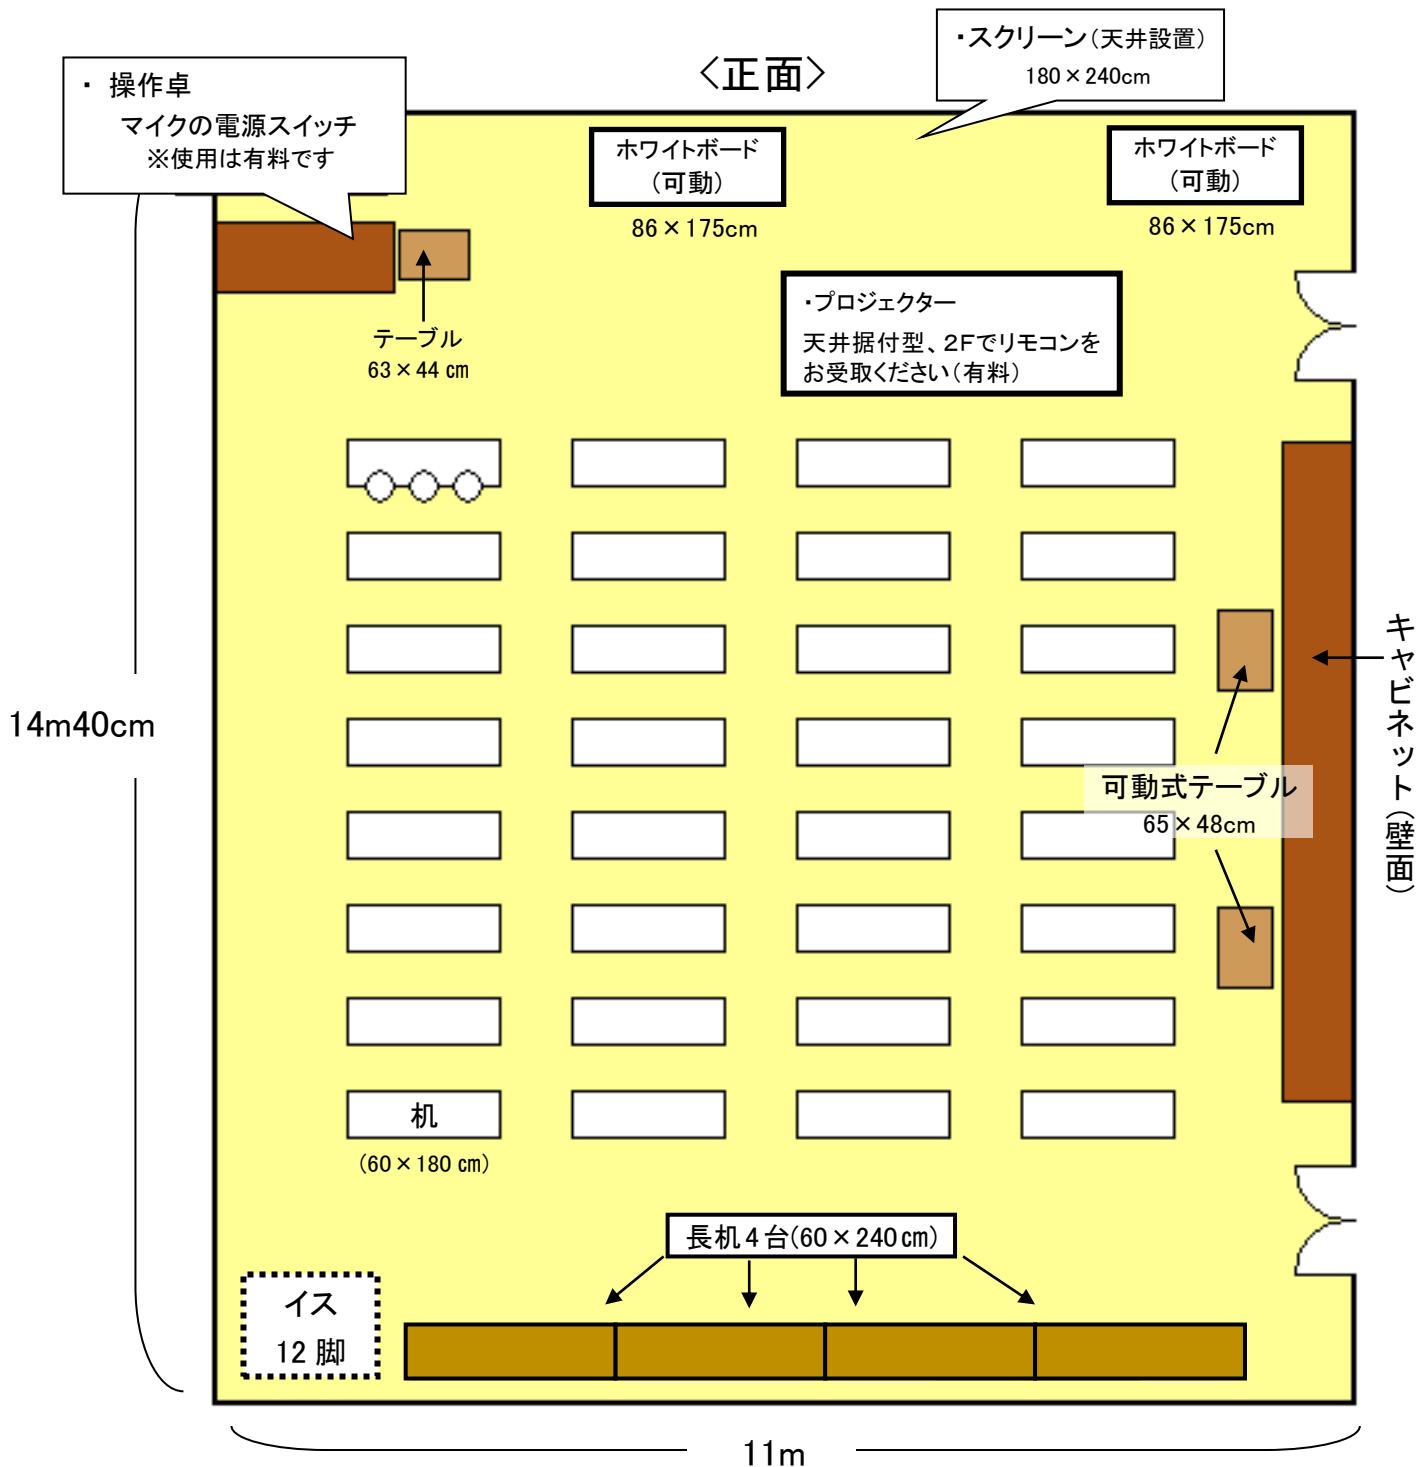

- 部屋の面積 約 162 m²
- 天井の高さ 3m30cm
- イス 108脚 (追加で2脚まで貸出可能)
- 口の字型にした場合 : 縦5台 横4台 《54席》
- マイク・プロジェクター等は有料です。

※ 机・イスを移動された場合はご利用後に元に戻してご退出下さい。